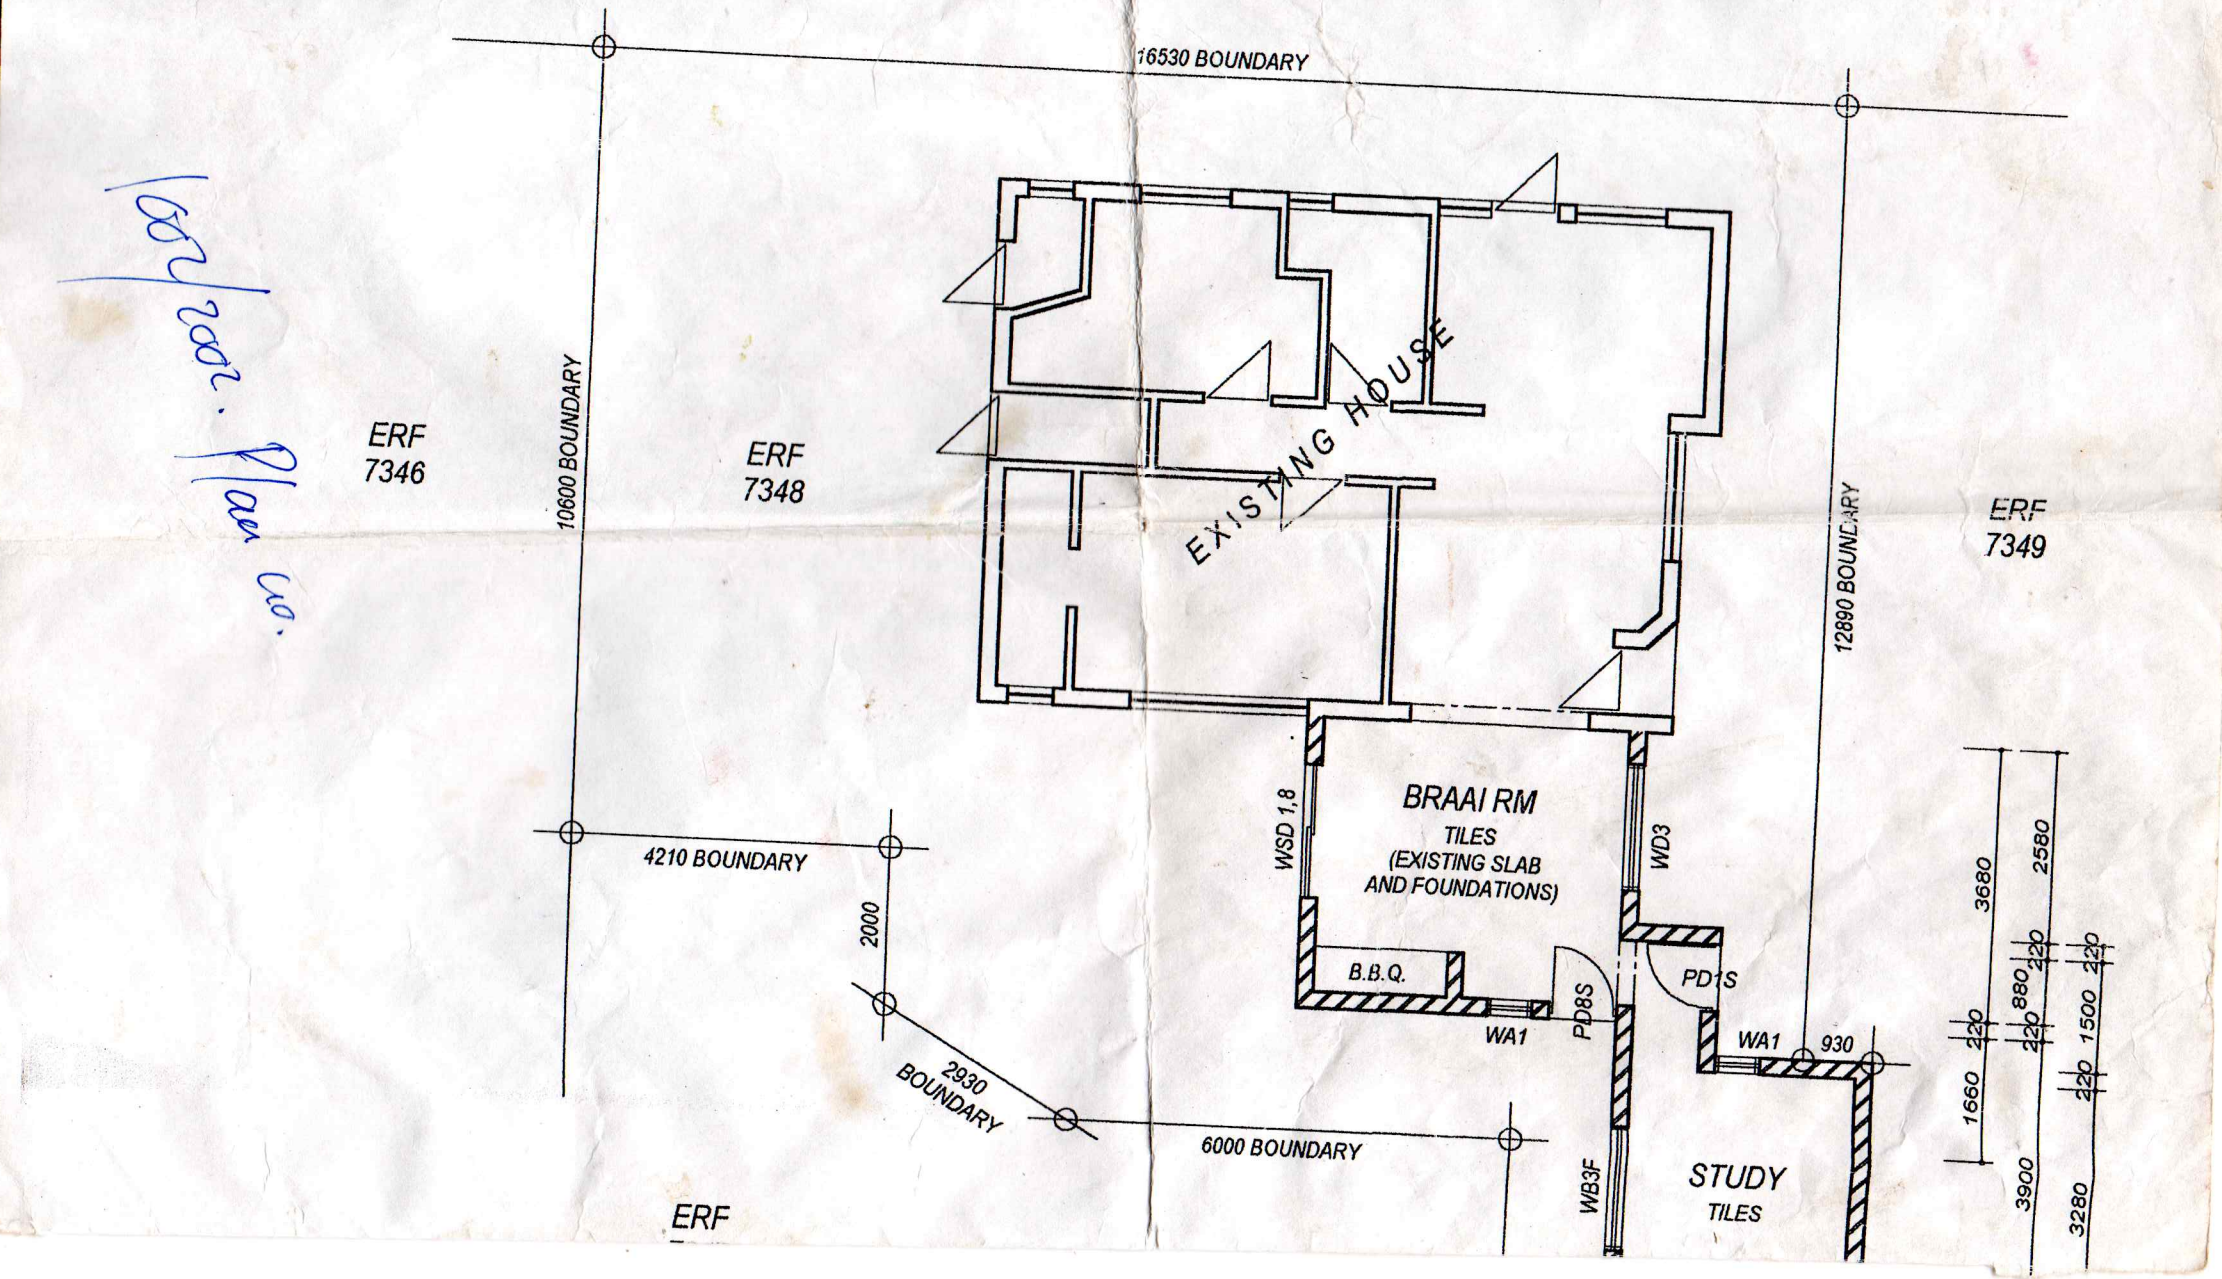

16530 BOUNDARY
ERF
7346
10600 BOUNDARY
ERF
7348
EXISTING HOUSE
12890 BOUNDARY
ERF
7349
BRAAI RM
TILES
(EXISTING SLAB
AND FOUNDATIONS)
WSD 1,8
WD3
4210 BOUNDARY
2000
B.B.Q.
PD8S
PD1S
WA1
WA1
930
2930
BOUNDARY
6000 BOUNDARY
WB3F
STUDY
TILES
ERF
3680
2580
880
1500
1660
3900
3280
220

AREAS:	
Plot	287,00m²
Existing House	67,20m²
Existing Garage	20,60m²
Proposed Work	31,80m²
TOTAL	119,60m²
COVERAGE	41,70%

FLOOR PLAN AND SITE LAYOUT
Scale 1 : 100

F van Binsbergen

SB 7348/2002